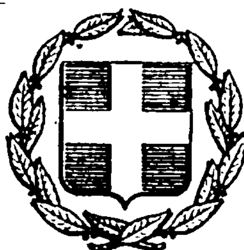


ΕΦΗΜΕΡΙΣ ΤΗΣ ΚΥΒΕΡΝΗΣΕΩΣ
ΤΗΣ ΕΛΛΗΝΙΚΗΣ ΔΗΜΟΚΡΑΤΙΑΣ

ΕΝ ΑΘΗΝΑΙΣ ΤΗι 13 ΦΕΒΡΟΥΑΡΙΟΥ 1978	ΤΕΥΧΟΣ ΤΕΤΑΡΤΟΝ	ΑΡΙΘΜΟΣ ΦΥΛΛΟΥ 44

ΠΕΡΙΕΧΟΜΕΝΑ

ΑΠΑΛΛΟΤΡΙΩΣΕΙΣ

ΑΠΟΦΑΣΕΙΣ

ΑΝΑΚΟΙΝΩΣΕΙΣ

ΠΟΛΕΟΔΟΜΙΑ

ΔΙΑΤΑΓΜΑΤΑ

ΑΠΟΦΑΣΕΙΣ

ΑΠΑΛΛΟΤΡΙΩΣΕΙΣ

ΑΠΟΦΑΣΕΙΣ

'Αριθ. 2153 (1)

Περὶ κηρύξεως ὡς ἀναδασωτέας δασικῆς ἐκτάσεως Ν. Κορινθίας.

Ο ΝΟΜΑΡΧΗΣ ΚΟΡΙΝΘΙΑΣ

"Εχοντας ὑπόψη:

1. Τὶς διατάξεις :

α) τοῦ ἄρθρου 117 παρ. 3 τοῦ Συντάγματος

β) τῶν ἄρθρων 188 - 205 τοῦ Ν.Δ. 86/1969 «περὶ Δασικοῦ Κώδικος»,

γ) τοῦ Ν.Δ. 532/1970 «περὶ συμπληρώσεως τῶν διατάξεων, περὶ διοικητικῆς ἀποκεντρώσεως καὶ τοῦ 709/70 Β.Δ. ποὺ ἐκδόθηκε σὲ ἐκτέλεση αὐτοῦ.

2. Τὶς 114812/2946/ἐγκ. 154/24.12.1975 καὶ 10582/539 /13.2.76 διευκρινιστικὲς διαταγὲς τοῦ 'Υπουργείου Γεωργίας.

3. Τὴν 3662/23.9.77 ἀναφορὰ τοῦ Δασαρχείου Κορίνθου γιὰ τὴν κήρυξη ὡς ἀναδασωτέας δημόσιας δασικῆς ἐκτάσεως ἐμβαδοῦ 50 στρεμ. στὴ θέση «Πουρνάρι» Περιφερείας Κοινότητος Ζευγολατιοῦ ποὺ ἀποψιλώθηκε στὶς 29.8.77, ἀπὸ τὴ δασικὴ βλάστηση χαλεπίου πεύκης καὶ ἀείφυλλων πλατύφυλλων, λόγω πυρκαγιᾶς.

4. Τὴν ἀνάγκη τῆς ἀποκαταστάσεως τῆς δασικῆς βλαστήσεως ποὺ καταστράφηκε, μὲ φυσικὴ ἢ τεχνητὴ ἀναδάσωση.

5. Τὸ γεγονὸς ὅτι δὲν ὑπάρχει στὸ Νομό μας Φιλοδασικὴ ἐπιτροπὴ γιὰ νὰ γνωμοδοτήση πάνω στὸ θέμα αὐτό, ἀποφασίζουμε :

Κηρύσσουμε ὡς ἀναδασωτέα γιὰ τὴν ἀποκατάσταση τῆς δασικῆς βλαστήσεως ποὺ καταστράφηκε, τὴν ἀνωτέρω δημόσια δασικὴ ἔκταση ἐμβαδοῦ 50 στρεμ. ποὺ βρίσκεται στὴ θέση «Πουρνάρι» διοικητικῆς περιφέρειας Κοινότητας Ζευγολατιοῦ καὶ φαίνεται στὸ συνημμένο σχεδιάγραμμα, κλίμακας 1 : 2000 μὲ τὰ στοιχεῖα Α, Β, Γ, Δ, Ε, Ζ, Η, Θ, Ι, Κ, Λ, Α.

'Η ἔκταση αὐτὴ συνορεύει ὡς ἑξῆς :
'Ανατολικά: Μὲ ἀγροτικὸ δρόμο καὶ ἀγροκτήματα,
Δυτικά: Μὲ ἐλαιῶνες κατοίκων Ζευγολατιοῦ, Καλεντζίου,
Βόρεια: Μὲ δάσος χαλεπίου πεύκης,
Νότια: Μὲ ἐλαιῶνα Ραχανιώτη.

'Η ἀπόφαση αὐτὴ νὰ δημοσιευθεῖ στὴν 'Εφημερίδα τῆς Κυβερνήσεως.

Κόρινθος, 4 'Οκτωβρίου 1977

'Ο Νομάρχης
ΧΡ. ΓΟΥΛΑΣ

ΣΧΕΔΙΑΓΡΑΜΜΑ
ΚΑΜΕΝΗΣ ΔΗΜΟΣΙΑΣ ΔΑΣΙΚΗΣ
ΕΚΤΑΣΕΩΣ ΣΤΗ ΘΕΣΗ "ΠΟΥΡΝΑΡΙ"
ΠΕΡΙΦΕΡΕΙΑΣ ΚΟΙΝΟΤΗΤΟΣ ΖΕΥΓΟΛΑΤΙΟΥ
ΚΛΙΜΑΞ 1:2000

Ε = 50,00 στρ.

Ελαιώνας Κοκκώνη
Χωράφι Σαφούλη
Ελαιώνας Κων/νου Κοκκώνη
Χωράφι & αμπέλι Βασιλείου Μπούλια
Ελαιώνας Κων/νου Κοκκώνη
Βερυκοκιές Αμυγδαλιές Κων/νου Δαριώτη
Ελαιώνας Λουκάκη Μαζιώτη
Δασική έκτασις χαβείου λεύκης
Αγρός με βερυκοκιές
Ελαιώνες Λουκάκη Μυρωνίου
Ελαιώνας Σωτηρίου Μπούλια
Ελαιώνας Ροζάκη

Α Β Γ Δ Ε Ζ Η Θ Ι Κ Λ

ΘΕΩΡΗΘΗΚΕ
Κόρινθος 4-10-77
ο Δασάρχης

Κόρινθος 9-9-77
ο Δασάρχης
Ευαγ. Θεοδωρόπουλος

Κόρινθος 9-9-77
ο Συντάξας Δασολόγος
Βασ. Γεωμελάς

'Αριθ. ΕΣ 31295/77 (2)

Περὶ αὐτοδικαίας ἀνακλήσεως ἀναγκαστικῆς ἀπαλ/σεως Ν. Φθιώτιδος.

Ο ΝΟΜΑΡΧΗΣ ΦΘΙΩΤΙΔΟΣ

Ἔχοντας ὑπόψη :

1. Τὶς διατάξεις τῶν ἄρθρων :

α) 206 καὶ 207 τοῦ Π.Δ.933/75 «περὶ τοῦ Δ.Κ.Κ.».
β) 11 τοῦ Ν.Δ.797/71, «περὶ ἀναγκαστικῶν ἀπαλλοτριώσεων».
γ) 17 παρ. 4 ἐδαφ. γ τοῦ Συντάγματος, σύμφωνα μὲ τὶς ὁποῖες ἡ ἀποζημίωση ποὺ ἔχει ὁρισθεῖ καταβάλλεται ὑποχρεωτικῶς τὸ βραδύτερο μέσα σ' ἑνάμισι ἔτος ἀπὸ τὴ δημοσίευση τῆς ἀποφάσεως περὶ προσωρινοῦ προσδιορισμοῦ τῆς ἀποζημιώσεως καὶ ἐπὶ ἀπευθείας αἰτήσεως περὶ ὁριστικοῦ προσδιορισμοῦ τῆς ἀποζημιώσεως, ἀπὸ τὴ δημοσίευση τῆς περὶ τούτου ἀποφάσεως τοῦ δικαστηρίου, ἄλλως ἡ ἀπαλλοτρίωση αἴρεται αὐτοδικαίως.

2. Τὴ 238/72 ἀπόφαση τοῦ Δημοτικοῦ Συμβουλίου Λαμιέων, «περὶ ἀναγκαστικῆς ἀπαλλοτριώσεως ἐκτάσεως πέριξ τοῦ Δημοτικοῦ Νεκροταφείου Ξηριωτίσσης Δήμου Λαμιέων», ἡ ὁποία ἐγκρίθηκε μὲ τὴν 3496/15.2.1973 ἀπόφαση τοῦ Νομάρχη καὶ δημοσιεύτηκε στὸ 65/6.3.73 ΦΕΚ (τεῦχος Δ').

3. Τὴ 2047/1974 ἀπόφαση τῶν ἐν 'Αθήναις 'Εφετῶν, περὶ καθορισμοῦ τῆς ὁριστικῆς ἀποζημιώσεως τῶν ἰδιοκτητῶν τῶν ἀκινήτων, σύμφωνα μὲ τὴν ἀνωτέρω ἀπόφαση τοῦ Δημοτικοῦ Συμβουλίου Λαμιέων.

4. Τὴ 295/77 ἀπόφαση τοῦ Δημοτικοῦ Συμβουλίου Λαμιέων, περὶ ἀνακλήσεως τῆς ἀναγκαστικῆς ἀπαλλοτριώσεως γιὰ τὴν ἐπέκταση τοῦ Δημοτικοῦ Νεκροταφείου Λαμιέων καὶ ἐπὶ ἰδιοκτησίας Γεωργ. Εὐθ. 'Αλεξίου γιὰ τὸ λόγο ὅτι παρῆλθε ἡ προβλεπόμενη προθεσμία καταβολῆς τῆς ἀποζημιώσεως.

5. Ὅλα τὰ στοιχεῖα ποὺ ὑπάρχουν στὸ σχετικὸ φάκελλο, ἀποφασίζουμε :

'Εγκρίνουμε τὴ 295/77 ἀπόφαση τοῦ Δημοτικοῦ Συμβουλίου Λαμιέων, περὶ τῆς αὐτοδικαίας ἀνακλήσεως τῆς ἀναγκαστικῆς ἀπαλλοτριώσεως ἐπὶ τῆς ἰδιοκτησίας τοῦ Γεωργίου Εὐθ. 'Αλεξίου, συνολικῆς ἐκτάσεως 4.067,20 Μ2 γιὰ τοὺς εἰδικότερους λόγους, ποὺ ἀναφέρονται στὴν ἀπόφαση.

'Η ἀπόφαση αὐτὴ νὰ δημοσιευθεῖ στὴν 'Εφημερίδα τῆς Κυβερνήσεως.

Λαμία, 14 'Ιανουαρίου 1978

'Ο Νομάρχης
ΑΘΑΝ. ΔΑΛΚΑΦΟΥΚΗΣ

'Αριθ. Γ/Φ. 31α/495 (3)

Περὶ μερικῆς ἀνακλήσεως ἀποφάσεως κηρύξεως ἀναγκαστικῆς ἀπαλλοτριώσεως ἀκινήτων, διὰ τὴν κατασκευὴν 'Επαρχιακῆς ὁδοῦ Κ. Παύλιανης - Μαυρολιθαρίου μέχρις ὁρίων Ν. Φθιώτιδος.

Ο ΝΟΜΑΡΧΗΣ ΦΘΙΩΤΙΔΟΣ

Ἔχοντες ὑπ' ὄψει :

1. Τὶς διατάξεις τοῦ Ν.Δ. 797/1971 (ΦΕΚ 1/Α/1971) «περὶ ἀναγκαστικῶν ἀπαλλοτριώσεων» ἐν συνδυασμῷ πρὸς τὰς τοιαύτας τοῦ Β.Δ. 139/1971 (ΦΕΚ 49/Α/1971) «περὶ τῆς ἁρμοδιότητος τῶν Νομαρχῶν πρὸς κήρυξιν ἀναγκαστικῶν τινῶν ἀπαλλοτριώσεων».

2. Τὶς διατάξεις τοῦ ἀπὸ 17.8.1923 Ν. Δ/τος (ΦΕΚ 228/Α/1923) «περὶ σχεδίων πόλεων κ.λ.π.» ἐν συνδυασμῷ πρὸς τὴν ὑπ' ἀριθ. 29731/27.7.1971 ἀπόφασιν ἡμῶν (ΦΕΚ 194/Δ/1971) «περὶ ἐγκρίσεως νέου ρυμοτομικοῦ σχεδίου Παύλιανης Νομοῦ Φθιώτιδος κ.λ.π.»

3. Τὴν ὑπ' ἀριθ. 12927/22.10.1976 ἀπόφασιν ἡμῶν (ΦΕΚ 378/Δ/1976) «περὶ ἀναγκαστικῆς ἀπαλλοτριώσεως ἀκινήτων, διὰ τὴν κατασκευὴν 'Επαρχιακῆς ὁδοῦ Κ. Παύλιανης - Μαυρολιθαρίου μέχρις ὁρίων Ν. Φθιώτιδος»

4. Τὰ ὑπ' ἀριθ. Τ.Υ. 7158/20.6.1977 καὶ Τ.Υ. 17284/77/10.1.1978 ἔγγραφα τῆς Δ.Τ.Υ. Ν. Φθ/δος, διὰ τῶν ὁποίων ἐγνωστοποιήθη ἡμῖν ὅτι μέρος τῆς ἀπαλλοτριωθείσης ἐκτάσεως κεῖται ἐντὸς νέου ρυμοτομικοῦ σχεδίου Παύλιανης, μέρος δὲ ταύτης ἐντὸς ζώνης αὐτοῦ, τῆς ἀπαλλοτριώσεως κηρυχθησομένης εἰς μὲν τὴν πρώτην περίπτωσιν κατὰ τὰς περὶ σχεδίων πόλεων διατάξεις εἰς δὲ τὴν δευτέραν περίπτωσιν διὰ κοινῆς τῶν 'Υπουργῶν Οἰκονομικῶν καὶ Δημοσίων Ἔργων ἀποφάσεως καὶ

5. Τὸ γεγονὸς ὅτι ἀναρμοδίως ἀπεφασίσαμεν τὴν κήρυξιν ἀναγκαστικῆς ἀπαλλοτριώσεως τῶν περὶ ὧν πρόκειται ἀκινήτων, ἀποφασίζομεν :

'Ανακαλοῦμεν ἐν μέρει τὴν ὑπ' ἀριθ. 12927/22.10.1976 ἀπόφασιν ἡμῶν «περὶ ἀναγκαστικῆς ἀπαλλοτριώσεως ἀκινήτων, διὰ τὴν κατασκευὴν 'Επαρχιακῆς ὁδοῦ Κ. Παύλιανης-Μαυρολιθαρίου μέχρις ὁρίων Ν. Φθ/δος» καὶ καθ' ὃ μέρος αὕτη ἀναφέρεται εἰς τὰς ὑπ' ἀριθ. 127 ἕως 161 ἰδιοκτησίας ὡς αὗται εἰκονίζονται εἰς τὰ ἀπὸ 15.7.1976 κτηματολογικὸν διάγραμμα καὶ ἀπὸ 2.6.1976 κτηματολογικὸν πίνακα τοῦ Μηχανικοῦ Πέτρου Μερτζάνη, θεωρημένον ὑπὸ τοῦ Δ/ντοῦ τῆς Δ.Τ.Υ.Ν. Φθ/δος κατὰ τὴν 16.7.1976, καθ' ὅσον αὗται κεῖνται ἐντὸς τοῦ νέου ρυμοτομικοῦ σχεδίου Παύλιανης καθὼς καὶ εἰς τὰς ὑπ' ἀριθ. 162 ἕως 169 ἰδιοκτησίας ὡς αὗται εἰκονίζονται εἰς τὸ αὐτὸ διάγραμμα καὶ πίνακα, καθ' ὅσον κεῖνται ἐντὸς ζώνης τοῦ νέου ρυμοτομικοῦ σχεδίου Παύλιανης.

'Η παροῦσα δημοσιευθήτω διὰ τῆς 'Εφημερίδος τῆς Κυβερνήσεως

'Εν Λαμίᾳ τῇ 16 'Ιανουαρίου 1978

'Ο Νομάρχης
ΑΘΑΝ. ΔΑΛΚΑΦΟΥΚΗΣ

ΑΝΑΚΟΙΝΩΣΕΙΣ

'Αριθ. 318 οἰκ. (4)

Περὶ ἀνακοινώσεως παρακαταθέσεως ἀποζημιώσεως γιὰ ἀπαλλοτρίωση ἀκινήτων γιὰ τὴ (διάνοιξη τοῦ τμήματος 'Ακράτα Ζαχλωρίτικα τῆς ἐθνικῆς ὁδοῦ Κορίνθου Πατρῶν παραλλαγὴ ἀρτηρίας χ06+784—9+154,19).

Ο ΥΠΟΥΡΓΟΣ ΔΗΜΟΣΙΩΝ ΕΡΓΩΝ

Ἔχοντας ὑπόψη τὰ ἄρθρα 7 καὶ 24 τοῦ Ν.Δ. 1731/1939 «περὶ ἀναγκαστικῶν ἀπαλλοτριώσεων» γνωστοποιοῦμε σὲ ὅσους ἔχουν ἢ διεκδικοῦν δικαιώματα κυριότητας σὲ ἀκίνητα ποὺ ἀπαλλοτριώθηκαν ἀναγκαστικὰ μὲ τὴ Δ. 8395/8739/70 κοινὴ ἀπόφαση τῶν 'Υπουργῶν Οἰκονομικῶν καὶ Δημοσίων Ἔργων (ΦΕΚ 289/70 γιὰ τὴν (διάνοιξη τοῦ τμήματος 'Ακράτα Ζαχλωρίτικα τῆς ἐθνικῆς ὁδοῦ Κορίνθου Πατρῶν παραλλαγὴ ἀρτηρίας χ06+784—9+154,19), καθὼς καὶ τοὺς ἐνυπόθηκους δανειστὲς καὶ τοὺς τρίτους γενικὰ διεκδικητὲς τῶν ἀκινήτων αὐτῶν, ὅτι ἡ ἀποζημίωση τῆς ἐδαφικῆς ἐπιφάνειας καὶ τῶν ἐπικειμένων της, ὅπως περιγράφονται στὸ σχετικὸ κτηματολογικὸ πίνακα, ἡ ὁποία καθορίστηκε μὲ τὴν 150/77 ἀπόφαση τοῦ 'Εφετείου Πατρῶν ἔχει παρακατατεθεῖ στὸ Ταμεῖο Παρακαταθηκῶν καὶ Δανείων Αἰγιαλείας καὶ ἔχει ἐκδοθεῖ τὸ 9024/28-12-77 γραμμάτιο συστάσεως παρακαταθήκης δραχ. (170.159) ἑκατὸν ἑβδομήκοντα χιλιάδες ἑκατὸν πενήντα ἐννέα.

'Η ἀποζημίωση θὰ ἀποδοθεῖ στὰ πρόσωπα ποὺ θὰ ἀναγνωρισθοῦν δικαιοῦχοι κατὰ τὴ νόμιμη διαδικασία.

'Η ἀνακοίνωση αὐτὴ νὰ δημοσιευθεῖ στὴν 'Εφημερίδα τῆς Κυβερνήσεως.

'Αθῆναι, 18 'Ιανουαρίου 1978

Μὲ 'Εντολὴ 'Υπουργοῦ
'Ο Διευθυντής
Α. ΒΑΦΕΙΑΔΗΣ

'Αριθ. 319 οἰκ. (5)

Περὶ ἀνακοινώσεως παρακαταθέσεως ἀποζημιώσεως γιὰ ἀπαλλοτρίωση ἀκινήτων γιὰ τὴν κατασκευὴ τῆς ἐθνικῆς ὁδοῦ Κορίνθου—Πατρῶν τμήματος σήραγγος ἀποστραγγίσεως ΣΙ Σ4 Παναγοπούλας.

Ο ΥΠΟΥΡΓΟΣ ΔΗΜΟΣΙΩΝ ΕΡΓΩΝ

Ἔχοντας ὑπόψη τὰ ἄρθρα 7 καὶ 8 τοῦ Ν.Δ. 797/1971 «περὶ ἀναγκαστικῶν ἀπαλλοτριώσεων» γνωστοποιοῦμε σὲ ὅσους ἔχουν ἢ διεκδικοῦν δικαιώματα κυριότητας σὲ ἀκίνητα ποὺ ἀπαλλοτριώθηκαν ἀναγκαστικὰ μὲ τὴ Γ. 1845/5616/75 κοινὴ ἀπόφαση τῶν Ὑπουργῶν Οἰκονομικῶν καὶ Δημοσίων Ἔργων (ΦΕΚ 190/75 τ. Δ) γιὰ τὴν κατασκευὴ τῆς ἐθνικῆς ὁδοῦ Κορίνθου Πατρῶν τμήματος σήραγγος ἀποστραγγίσεως Σ1 Σ4 Παναγοπούλας, καθὼς καὶ τοὺς ἐνυπόθηκους δανειστὲς καὶ τοὺς τρίτους γενικὰ διεκδικητὲς τῶν ἀκινήτων αὐτῶν, ὅτι ἡ ἀποζημίωση τῆς ἐδαφικῆς ἐπιφάνειας καὶ τῶν ἐπικειμένων της, ὅπως περιγράφονται στὸ σχετικὸ κτηματολογικὸ πίνακα, ἡ ὁποία καθορίστηκε μὲ τὴν 389/77 ἀπόφαση τοῦ Ἐφετείου Πατρῶν ἔχει παρακατατεθεῖ στὸ Ταμεῖο Παρακαταθηκῶν καὶ Δανείων Α' Πατρῶν καὶ ἔχει ἐκδοθεῖ τὸ 51028/28-12-77 γραμμάτιο συστάσεως παρακαταθήκης (102.300) ἑκατὸ δύο χιλιάδες τριακόσιες δραχμές.

Ἡ ἀποζημίωση θὰ ἀποδοθεῖ στὰ πρόσωπα ποὺ θὰ ἀναγνωρισθοῦν δικαιοῦχοι κατὰ τὴ νόμιμη διαδικασία.

Ἡ ἀνακοίνωση αὐτὴ νὰ δημοσιευθεῖ στὴν Ἐφημερίδα τῆς Κυβερνήσεως.

Ἀθῆναι, 18 Ἰανουαρίου 1978

Μὲ Ἐντολὴ Ὑπουργοῦ
Ὁ Διευθυντὴς
Α. ΒΑΦΕΙΑΔΗΣ

'Αριθ. Α. 7798/Φ 29 (6)

Περὶ ἀνακοινώσεως παρακαταθέσεως ἀποζημιώσεως γιὰ ἀπαλλοτρίωση ἀκινήτων πρὸς σύσταση δουλείας διελεύσεως ὑπόγειων σωληνωτῶν ἀγωγῶν Νοτίας Ζώνης Πηνειοῦ.

Ο ΥΠΟΥΡΓΟΣ ΔΗΜΟΣΙΩΝ ΕΡΓΩΝ

Ἔχοντας ὑπόψη τὰ ἄρθρα 7 καὶ 8 τοῦ Ν.Δ. 797/1971 «περὶ ἀναγκαστικῶν ἀπαλλοτριώσεων» γνωστοποιοῦμε σὲ ὅσους ἔχουν ἢ διεκδικοῦν δικαιώματα κυριότητας σὲ ἀκίνητα ποὺ ἀπαλλοτριώθηκαν ἀναγκαστικὰ μὲ τὴ Δ. 3402/4768/74 κοινὴ ἀπόφαση τῶν Ὑπουργῶν Οἰκονομικῶν καὶ Δημοσίων Ἔργων (ΦΕΚ 244/74) γιὰ τὴ σύσταση δουλείας διελεύσεως ὑπόγειων σωληνωτῶν ἀγωγῶν Νοτίας Ζώνης Πηνειοῦ καθὼς καὶ τοὺς ἐνυπόθηκους δανειστὲς καὶ τοὺς τρίτους γενικὰ διεκδικητὲς τῶν ἀκινήτων αὐτῶν, ὅτι ἡ ἀποζημίωση τῆς ἐδαφικῆς τους ἐπιφάνειας καὶ τῶν ἐπικειμένων της, ὅπως περιγράφονται στὸ σχετικὸ κτηματολογικὸ πίνακα, ἡ ὁποία καθορίστηκε μὲ τὴ 239/75 ἀπόφαση τοῦ Μονομελοῦς Πρωτοδικείου Ἀμαλιάδος, ἔχει παρακατατεθεῖ στὸ γραφεῖο Παρ/κῶν Ἀμαλιάδος καὶ ἔχει ἐκδοθεῖ τὸ 15124/17.12.77 γραμμάτιο συστάσεως παρακαταθήκης δρχ. (225.716) διακόσιες εἴκοσι πέντε χιλιάδες ἑπτακόσιες δέκα ἕξι.

Ἡ ἀποζημίωση θὰ ἀποδοθεῖ στὰ πρόσωπα ποὺ θὰ ἀναγνωρισθοῦν δικαιοῦχοι κατὰ τὴν νόμιμη διαδικασία.

Ἡ ἀνακοίνωση αὐτὴ νὰ δημοσιευθεῖ στὴν Ἐφημερίδα τῆς Κυβερνήσεως.

Ἀθῆναι, 13 Ἰανουαρίου 1978

Μὲ Ἐντολῇ Ὑπουργοῦ
Ὁ Διευθυντής
Α. ΒΑΦΕΙΑΔΗΣ

'Αριθ. 7885Φ30ι (7)

Περὶ ἀνακοινώσεως παρακαταθέσεως ἀποζημιώσεως γιὰ ἀπαλλοτρίωση ἀκινήτου πρὸς κατασκευὴ τῆς ἐθν. ὁδοῦ Πατρῶν-Πύργου Ἀρχ. Ὀλυμπίας τμῆμα Λάππα ποταμοῦ Πηνειοῦ.

Ο ΥΠΟΥΡΓΟΣ ΔΗΜΟΣΙΩΝ ΕΡΓΩΝ

Ἔχοντας ὑπόψη τὰ ἄρθρα 7 καὶ 8 τοῦ Ν.Δ. 797/1971 «περὶ ἀναγκαστικῶν ἀπαλλοτριώσεων» γνωστοποιοῦμε σὲ ὅσους ἔχουν ἢ διεκδικοῦν δικαιώματα κυριότητας σὲ ἀκίνητα ποὺ ἀπαλλοτριώθηκαν ἀναγκαστικὰ μὲ τὴ Δ3232/7708/23.7.76 κοινὴ ἀπόφαση τῶν Ὑπουργῶν Οἰκονομικῶν καὶ Δημοσίων Ἔργων (ΦΕΚ 224/76 τ.Δ' γιὰ τὴν κατασκευὴ τῆς ἐθν. ὁδοῦ Πατρῶν-Πύργου Ἀρχ. Ὀλυμπίας τμῆμα Λάππα ποταμοῦ Πηνειοῦ, καθὼς καὶ τοὺς ἐνυπόθηκους δανειστὲς καὶ τοὺς τρίτους γενικὰ διεκδηκητὲς τῶν ἀκινήτων αὐτῶν, ὅτι ἡ ἀποζημίωση τῆς ἐδαφικῆς τους ἐπιφάνειας καὶ τῶν ἐπικειμένων της, ὅπως, περιγράφονται στὸ σχετικὸ κτηματολογικὸ πίνακα ἡ ὁποία καθορίστηκε μὲ τὴ 254/77 ἀπόφαση τοῦ Μον. Πρωτοδικεῖον Ἀμαλιάδας καὶ ἔχει παρακατατεθεῖ στὸ Γραφεῖο Παρ/κῶν Λεχαινῶν καὶ ἔχει ἐκδοθεῖ τὸ 13161/30.12.77 γραμμάτιο συστάσεως παρακαταθήκης δρχ. (37.715.633) τριάντα ἑπτὰ ἑκατομμύρια ἑπτακόσιες δέκα πέντε χιλιάδες ἑξακόσιες τριάντα τρεῖς.

Ἡ ἀποζημίωση θὰ ἀποδοθεῖ στὰ πρόσωπα ποὺ θὰ ἀναγνωρισθοῦν δικαιοῦχοι κατὰ τὴ νόμιμη διαδικασία.

Ἡ ἀνακοίνωση αὐτὴ νὰ δημοσιευθεῖ στὴν Ἐφημερίδα τῆς Κυβερνήσεως.

Ἀθῆναι, 21 Ἰανουαρίου 1978

Μὲ Ἐντολὴ Ὑπουργοῦ
Ὁ Διευθυντὴς
Α. ΒΑΦΕΙΑΔΗΣ

'Αριθ. Β2 7883/Φ 20 Π (8)

Περὶ ἀνακοινώσεως παρακαταθέσεως ἀποζημιώσεως γιὰ ἀπαλλοτρίωση ἀκινήτων πρὸς βελτίωση τῆς ἐθνικῆς ὁδοῦ Κορίνθου Ἄργους Ναυπλίου Ἀρχαίου Θεάτρου (περιοχὴ Ν. Ἀργολίδος).

Ο ΥΠΟΥΡΓΟΣ ΔΗΜΟΣΙΩΝ ΕΡΓΩΝ

Ἔχοντας ὑπόψη τὰ ἄρθρα 7 καὶ 8 τοῦ Ν.Δ. 797/1971 «περὶ ἀναγκαστικῶν ἀπαλλοτριώσεων» γνωστοποιοῦμε σὲ ὅσους ἔχουν ἢ διεκδικοῦν δικαιώματα κυριότητας σὲ ἀκίνητα ποὺ ἀπαλλοτριώθηκαν ἀναγκαστικὰ μὲ τὴ Δ. 14749/4422/75 κοινὴ ἀπόφαση τῶν Ὑπουργῶν Οἰκονομικῶν καὶ Δημοσίων Ἔργων (Φ.Ε.Κ. 213/75 τ. Δ') γιὰ τὴ βελτίωση τῆς ἐθνικῆς ὁδοῦ Κορίνθου Ἄργους Ναυπλίου Ἀρχαίου Θεάτρου (περιοχὴ Ν. Ἀργολίδος), καθὼς καὶ τοὺς ἐνυπόθηκους δανειστὲς καὶ τοὺς τρίτους γενικὰ διεκδηκητὲς τῶν ἀκινήτων αὐτῶν, ὅτι ἡ ἀποζημίωση τῆς ἐδαφικῆς ἐπιφάνειας καὶ τῶν ἐπικειμένων της, ὅπως περιγράφονται στὸ σχετικὸ κτηματολογικὸ πίνακα ἡ ὁποία καθορίστηκε μὲ τὴ 46/77 ἀπόφαση τοῦ Μονομελοῦς Πρωτοδικείου Ναυπλίου ἔχει παρακατατεθεῖ στὸ Γραφεῖο Παρ/κῶν Ναυπλίου καὶ ἔχει ἐκδοθεῖ τὸ 5653/28.12.77 γραμμάτιο συστάσεως παρακαταθήκης δρχ. (9.499.258) ἐννέα ἑκατομμύρια τετρακόσιες ἐνενήντα ἐννέα χιλιάδες διακόσιες πενήντα ὀκτώ.

Ἡ ἀποζημίωση θὰ ἀποδοθεῖ στὰ πρόσωπα ποὺ θὰ ἀναγνωρισθοῦν δικαιοῦχοι κατὰ τὴν νόμιμη διαδικασία.

Ἡ ἀνακοίνωση αὐτὴ νὰ δημοσιευθεῖ στὴν Ἐφημερίδα τῆς Κυβερνήσεως.

Ἀθῆναι, 21 Ἰανουαρίου 1978

Μὲ Ἐντολὴ Ὑπουργοῦ
Ὁ Διεύθυντὴς
Α. ΒΑΦΕΙΑΔΗΣ

'Αριθ. 207 (9)

Περὶ ἀνακοινώσεως παρακαταθέσεως ἀποζημιώσεως γιὰ ἀπαλλοτρίωση ἀκινήτου πρὸς κατασκευὴ τοῦ διὰ καταιονισμοῦ δι' ὑπόγειων σωλήνων ἀρδευτικοῦ δικτύου Ζώνης 9Α πεδιάδας 'Αχελώου.

Ο ΥΠΟΥΡΓΟΣ ΔΗΜΟΣΙΩΝ ΕΡΓΩΝ

Ἔχοντας ὑπόψη τὰ ἄρθρα 7 καὶ 8 τοῦ Ν.Δ. 797/1971 «περὶ ἀναγκαστικῶν ἀπαλλοτριώσεων» γνωστοποιοῦμε σὲ ὅσους ἔχουν ἢ διεκδικοῦν δικαιώματα κυριότητας σὲ ἀκίνητα ποὺ ἀπαλλοτριώθηκαν ἀναγκαστικὰ μὲ τὴ Δ. 3883/3599/19.7.71 κοινὴ ἀπόφαση τῶν 'Υπουργῶν Οἰκονομικῶν καὶ Δημοσίων Ἔργων (Φ.Ε.Κ. 181/71 τ. Δ') γιὰ τὴν κατασκευὴ τοῦ διὰ καταιονισμοῦ δι' ὑπόγειων σωλήνων ἀρδευτικοῦ δικτύου Ζώνης 9Α πεδιάδας 'Αχελώου καθὼς καὶ τοὺς ἐνυπόθηκους δανειστὲς καὶ τοὺς τρίτους γενικὰ διεκδικητὲς τῶν ἀκινήτων αὐτῶν, ὅτι ἡ ἀποζημίωση τῆς ἐδαφικῆς ἐπιφάνειας καὶ τῶν ἐπικειμένων της, ὅπως περιγράφονται στὸ σχετικὸ κτηματολογικὸ πίνακα, ἡ ὁποία καθορίστηκε μὲ τὴν 74/77 ἀπόφαση τοῦ Μονομελοῦς Πρωτοδικείου Μεσολογγίου, ἔχει παρακατατεθεῖ στὸ Γραφεῖο Παρ/κῶν Μεσολογγίου καὶ ἔχει ἐκδοθεῖ τὸ 53327/4.1.78 γραμμάτιο συστάσεως παρακαταθήκης δρχ. (86.950) ὀγδόντα ἕξι χιλιάδες ἐννεακόσιες πενήντα.

Ἡ ἀποζημίωση θὰ ἀποδοθεῖ στὰ πρόσωπα ποὺ θὰ ἀναγνωρισθοῦν δικαιοῦχοι κατὰ τὴ νόμιμη διαδικασία.

Ἡ ἀνακοίνωση αὐτὴ νὰ δημοσιευθεῖ στὴν 'Εφημερίδα τῆς Κυβερνήσεως.

'Αθῆναι, 18 'Ιανουαρίου 1978

Μὲ 'Εντολὴ 'Υπουργοῦ
'Ο Διευθυντὴς
Α. ΒΑΦΕΙΑΔΗΣ

'Αριθ. Α. 7765/Φ 26Π (10)

Περὶ ἀνακοινώσεως παρακαταθέσεως ἀποζημιώσεως γιὰ ἀπαλλοτρίωση ἀκινήτων πρὸς κατασκευὴ τοῦ δικτύου ἀρδεύσεως βόρειας ζώνης Πηνειοῦ 'Ηλείας.

Ο ΥΠΟΥΡΓΟΣ ΔΗΜΟΣΙΩΝ ΕΡΓΩΝ

Ἔχοντας ὑπόψη τὰ ἄρθρα 7 καὶ 8 τοῦ Ν.Δ. 797/1971 «περὶ ἀναγκαστικῶν ἀπαλλοτριώσεων» γνωστοποιοῦμε σὲ ὅσους ἔχουν ἢ διεκδικοῦν δικαιώματα κυριότητας σὲ ἀκίνητα ποὺ ἀπαλλοτριώθηκαν ἀναγκαστικὰ μὲ τὴ Δ. 8323/8865/72 κοινὴ ἀπόφαση τῶν 'Υπουργῶν Οἰκονομικῶν καὶ Δημοσίων Ἔργων (ΦΕΚ 13/72) γιὰ τὴν κατασκευὴ τοῦ δικτύου ἀρδεύσεως βόρειας ζώνης Πηνειοῦ 'Ηλείας καθὼς καὶ τοὺς ἐνυπόθηκους δανειστὲς καὶ τοὺς τρίτους γενικὰ διεκδικητὲς τῶν ἀκινήτων αὐτῶν, ὅτι ἡ ἀποζημίωση τῆς ἐδαφικῆς τους ἐπιφάνειας καὶ τῶν ἐπικειμένων της, ὅπως περιγράφονται στὸ σχετικὸ κτηματολογικὸ πίνακα ἡ ὁποία καθορίστηκε μὲ τὴν 134/77 ἀπόφαση τοῦ 'Εφετείου Πατρῶν, ἔχει παρακατατεθεῖ στὸ γραφεῖο Παρ/κῶν Λεχαινῶν, καὶ ἔχει ἐκδοθεῖ τὸ 13162/31-12-77 γραμμάτιο συστάσεως παρακαταθήκης δρχ. (26.596.742), εἴκοσι ἕξ ἑκατομμύρια πεντακόσιες ἐνενήκοντα ἕξ χιλιάδες ἑπτακόσιες σαράντα δύο.

Ἡ ἀποζημίωση θὰ ἀποδοθεῖ στὰ πρόσωπα ποὺ θὰ ἀναγνωρισθοῦν δικαιοῦχοι κατὰ τὴ νόμιμη διαδικασία.

Ἡ ἀνακοίνωση αὐτὴ νὰ δημοσιευθεῖ στὴν ἐφημερίδα τῆς Κυβερνήσεως.

'Αθῆναι, 10 'Ιανουαρίου 1978

Μὲ 'Εντολὴ 'Υπουργοῦ
'Ο Διευθυντὴς
Α. ΒΑΦΕΙΑΔΗΣ

ΠΟΛΕΟΔΟΜΙΑ

ΔΙΑΤΑΓΜΑΤΑ

(11)

Περὶ ἐγκρίσεως χώρου εἰς τὴν ἐκτὸς τοῦ ἐγκεκριμένου ρυμοτομικοῦ σχεδίου περιοχὴν 'Αναβύσου ('Αττικῆς) πρὸς ἀνέγερσιν Σχολῆς Τουριστικῶν 'Επαγγελμάτων καὶ Ξενοδοχείου.

Ο ΠΡΟΕΔΡΟΣ ΤΗΣ ΕΛΛΗΝΙΚΗΣ ΔΗΜΟΚΡΑΤΙΑΣ

Ἔχοντες ὑπ' ὄψει τὰς διατάξεις τοῦ ἀπὸ 17 'Ιουλίου 1923 Ν. Διατάγματος «περὶ σχεδίων πόλεων κλπ.», ὡς μεταγενεστέρως ἐτροποποιήθησαν καὶ συνεπληρώθησαν καὶ εἰδικώτερον τῶν ἄρθρων 2 (παρ. 1) 3, 9 καὶ 70 αὐτοῦ, τὰς ὑπ' ἀριθ. 45/1977 καὶ 48/1977 πράξεις τοῦ Δημοτικοῦ Συμβουλίου 'Αναβύσσου ('Αττικῆς), τὰς ὑπ' ἀριθ. 625/1976, 203/1977 καὶ 863/1977 γνωμοδοτήσεις τοῦ Συμβουλίου Δημοσίων Ἔργων (Τμῆμα Μελετῶν), ὡς καὶ τὴν ὑπ' ἀριθ. 1131/1977 γνωμοδότησιν τοῦ Συμβουλίου τῆς 'Επικρατείας, προτάσει τοῦ ἐπὶ τῶν Δημοσίων Ἔργων 'Υπουργοῦ, ἀπεφασίσαμεν:

Ἄρθρον 1.

'Εγκρίνεται χῶρος ὑπὸ στοιχεῖα Α—Β—Γ—Δ—Ε—Ζ—Η—Θ—Ι—Κ—Λ καὶ Α εἰς τὴν ἐκτὸς τοῦ ἐγκεκριμένου ρυμοτομικοῦ σχεδίου περιοχὴν 'Αναβύσσου ('Αττικῆς), διὰ τὴν ἀνέγερσιν Σχολῆς Τουριστικῶν 'Επαγγελμάτων καὶ Ξενοδοχείου, ὡς ἐμφαίνεται εἰς τὸ ὑπὸ τοῦ Γενικοῦ Διευθυντοῦ Οἰκισμοῦ τεθεωρημένον διὰ τῆς ὑπ' ἀριθ. Ε.34230/1977 πράξεως αὐτοῦ σχετικὸν πρωτότυπον διάγραμμα ὑπὸ κλίμακα 1:500, οὗτινος συνοπτικὸν ἀντίτυπον δημοσιεύεται μετὰ τοῦ παρόντος.

Ἄρθρον 2.

'Εντὸς τοῦ διὰ τοῦ ἄρθρου 1 τοῦ παρόντος ἐγκρινομένου χώρου καθορίζονται τὰ κάτωθι:

1. 'Εντὸς τοῦ ὡς ἄνω χώρου καὶ κατὰ μῆκος τῶν δύο καθέτων πρὸς τὴν παραλιακὴν Λεωφόρον 'Αθηνῶν—Σουνίου ορίων αὐτοῦ, ἐπιβάλλονται πρασιαὶ πλάτους ἑπτὰ (7) μέτρων. Πέραν αὐτῶν δέον νὰ ἀφεθοῦν προσβάσεις ἀπὸ τὴν ὡς ἄνω Λεωφόρον πρὸς τὴν παραλίαν πλάτους ὀκτὼ (8) μέτρων τοὐλάχιστον, ὡς ἐν τῷ αὐτῷ διαγράμματι ἐμφαίνεται.


2. 'Ωσαύτως δέον νὰ ἀφεθῇ ζώνη πρασιᾶς κοινῆς χρήσεως ἀπὸ τῆς γραμμῆς τοῦ αἰγιαλοῦ πλάτους τεσσαράκοντα (40) μέτρα τοὐλάχιστον ὡς ἐν τῷ αὐτῷ ὡς ἄνω διαγράμματι ἐμφαίνεται.


Εἰς τὸν αὐτὸν ἐπὶ τῶν Δημοσίων Ἔργων 'Υπουργὸν ἀνατίθεμεν τὴν δημοσίευσιν καὶ ἐκτέλεσιν τοῦ παρόντος Διατάγματος.

'Εν 'Αθήναις τῇ 19 'Ιανουαρίου 1978

Ο ΠΡΟΕΔΡΟΣ ΤΗΣ ΔΗΜΟΚΡΑΤΙΑΣ
ΚΩΝΣΤΑΝΤΙΝΟΣ Δ. ΤΣΑΤΣΟΣ

Ο ΥΠΟΥΡΓΟΣ ΔΗΜΟΣΙΩΝ ΕΡΓΩΝ
ΝΙΚΟΛΑΟΣ ΖΑΡΝΤΙΝΙΔΗΣ

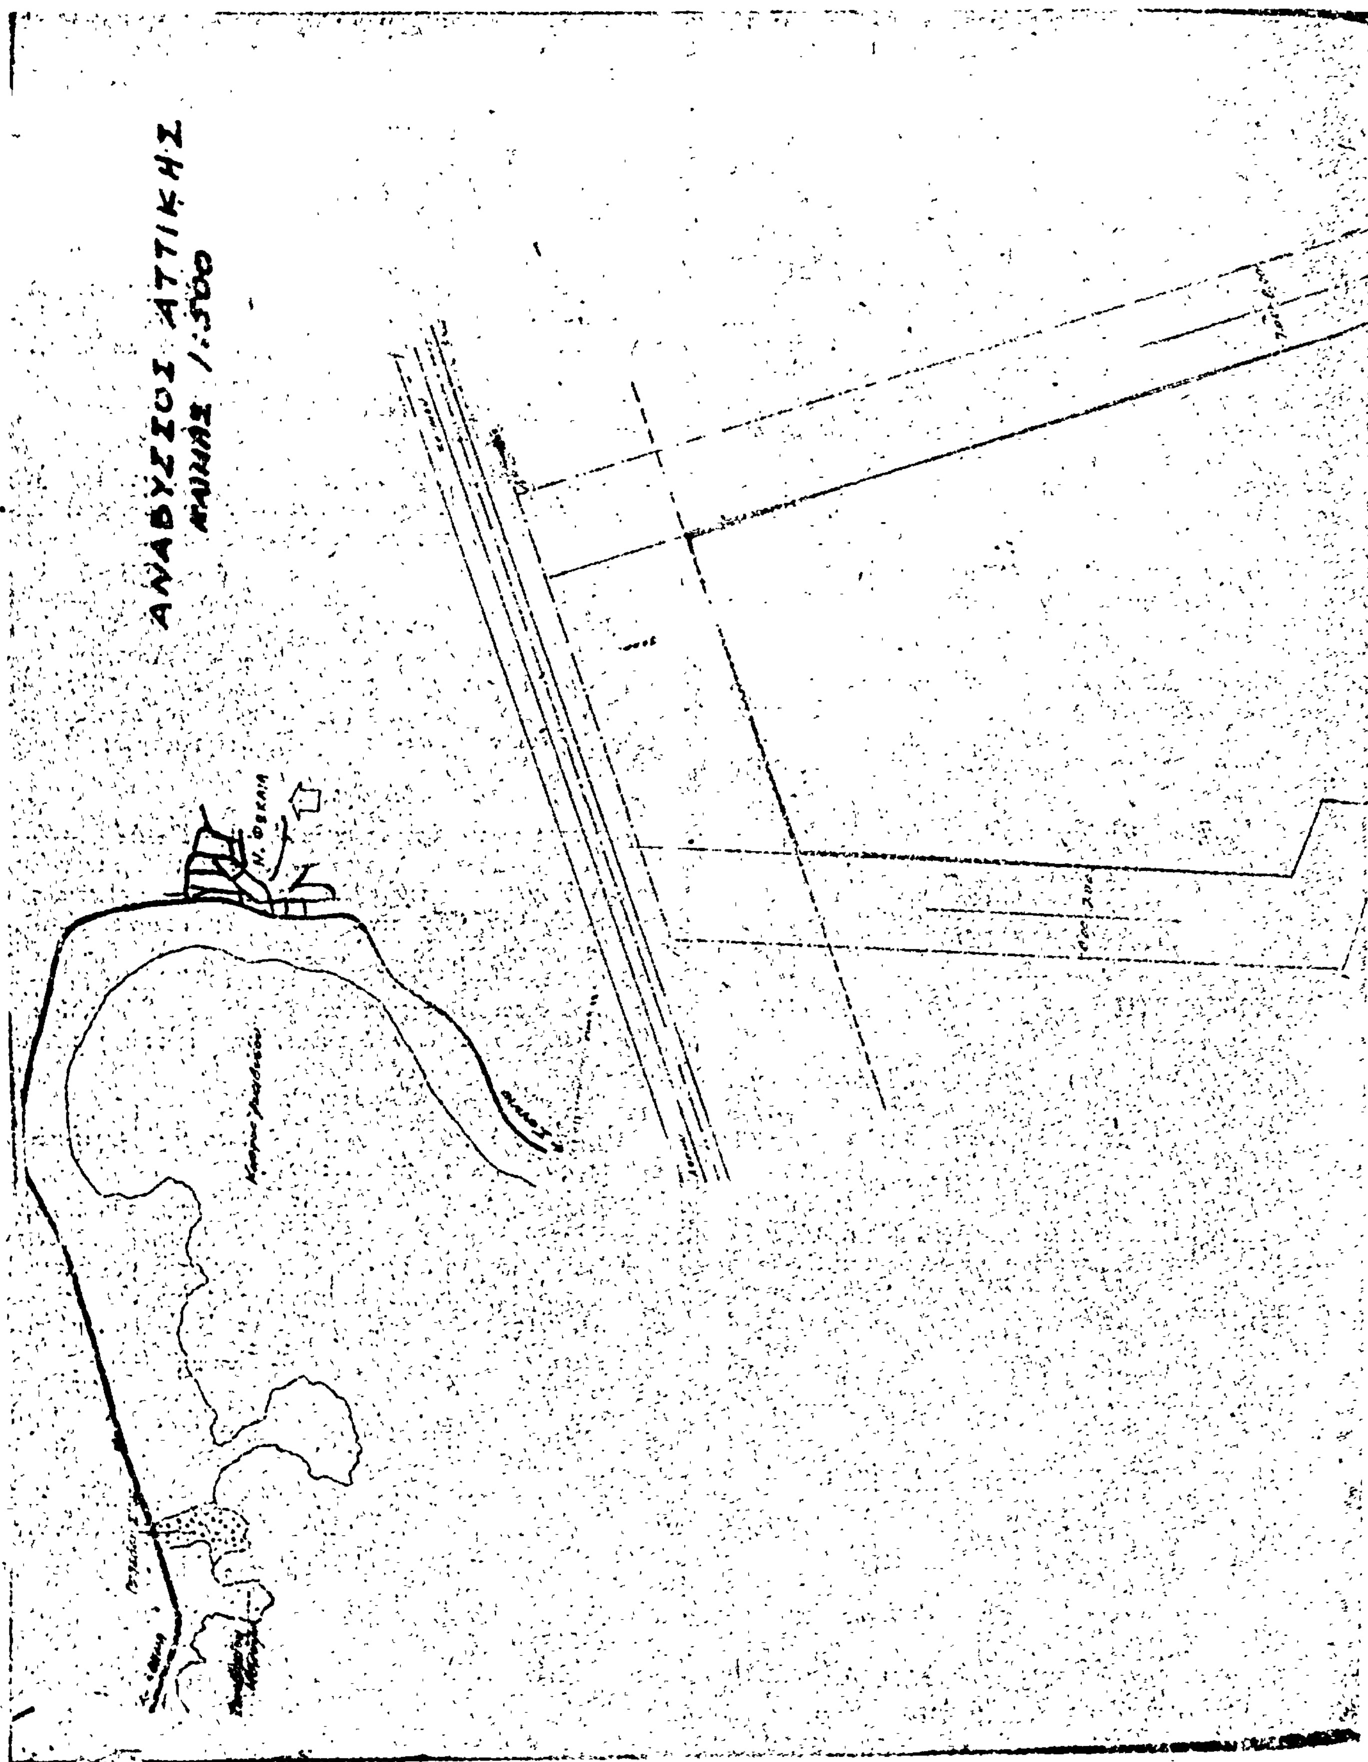
ΑΝΑΒΥΣΣΟΣ ΑΤΤΙΚΗΣ
ΚΛΙΜΑΞ 1:500

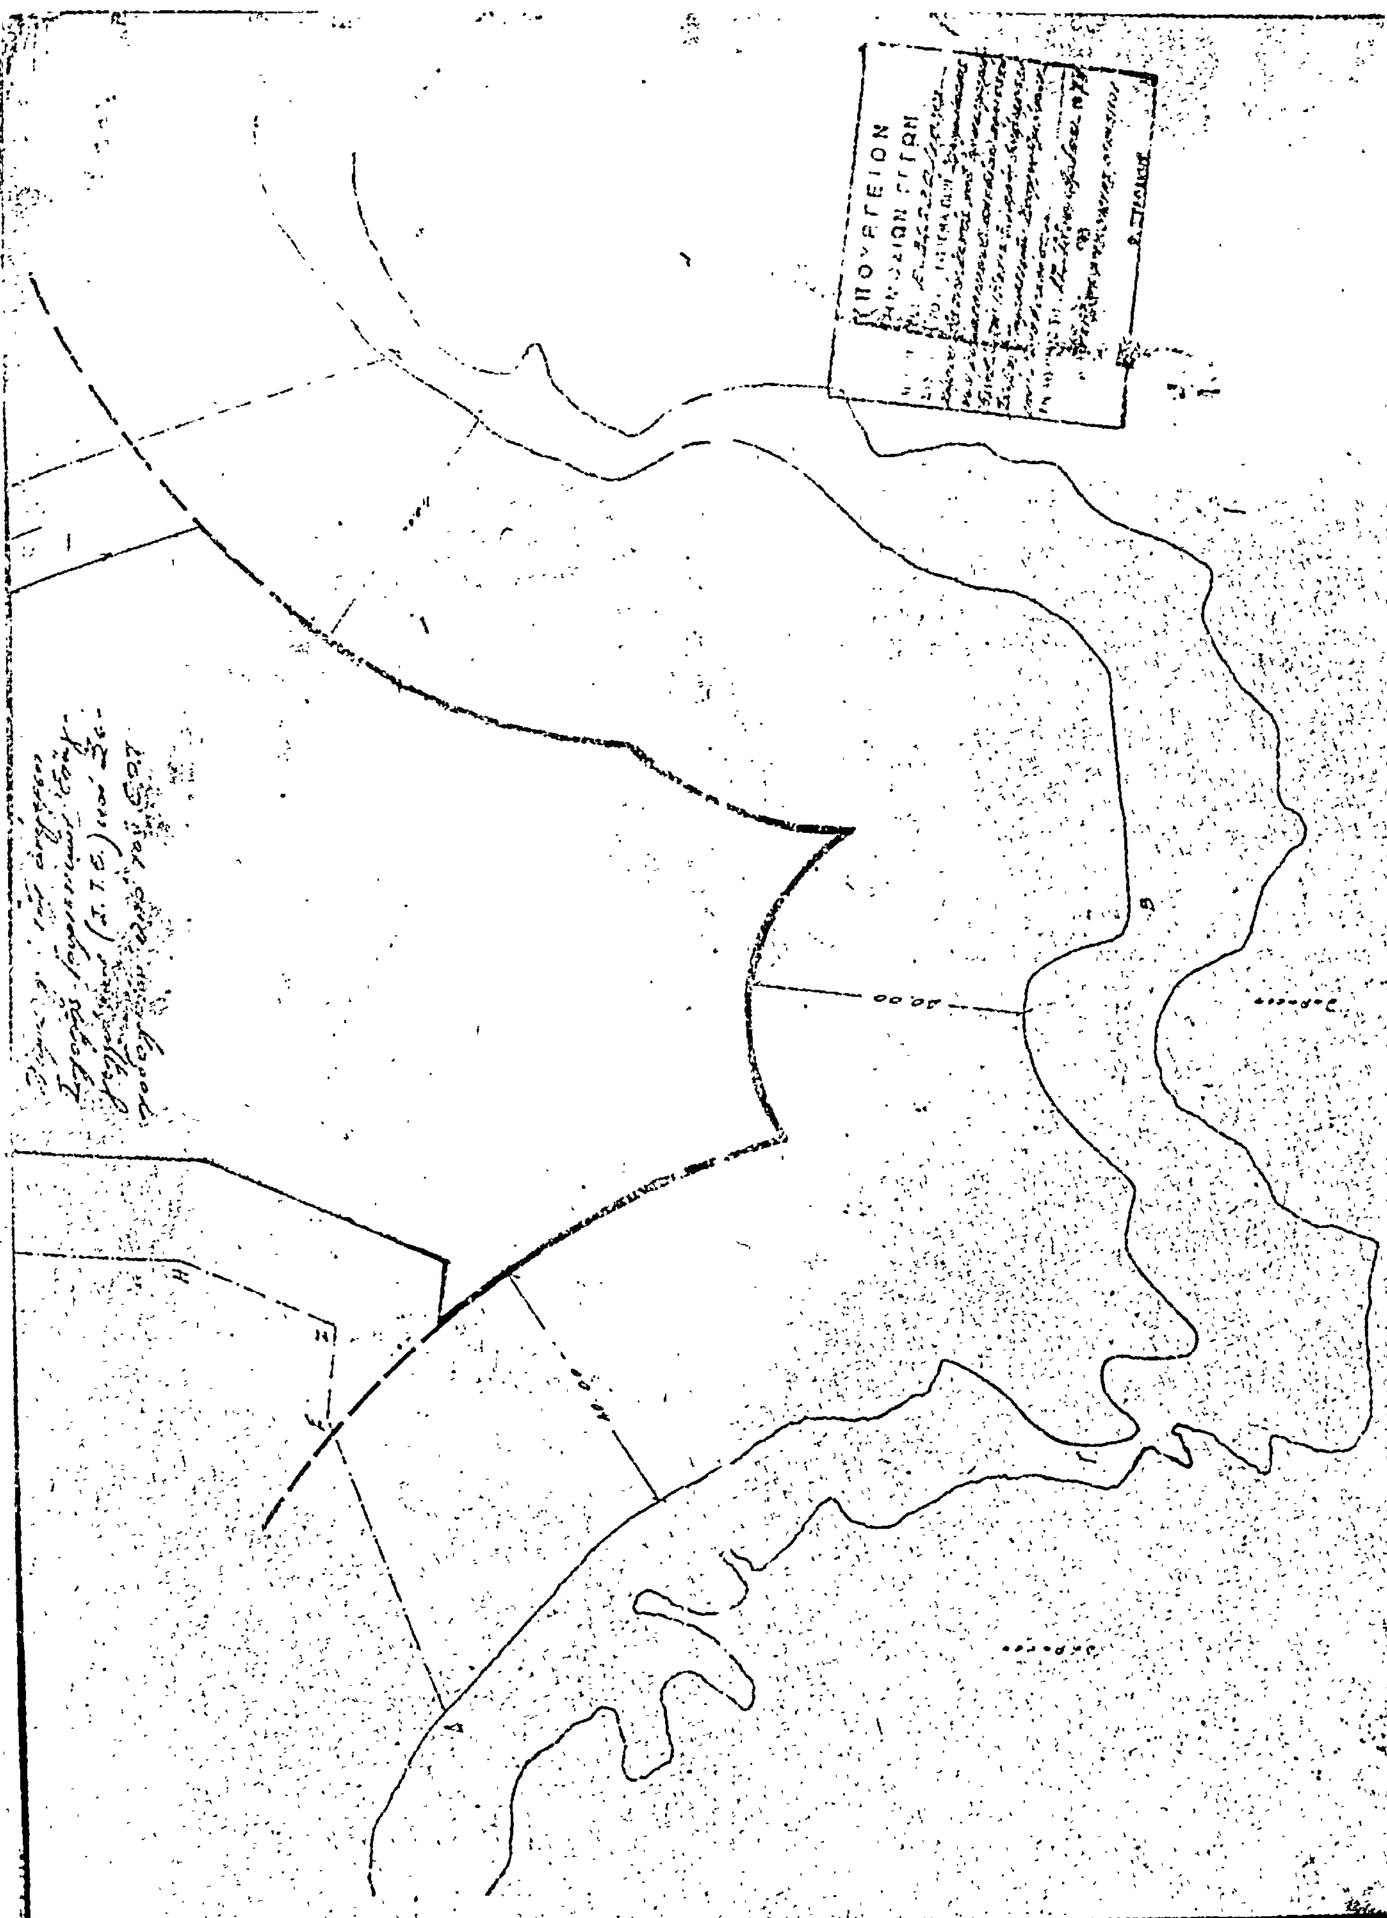

ΑΠΟΦΑΣΕΙΣ

Ἀριθ. Τ. 63182 (12)

Περὶ ἀναγνωρίσεως τῆς παρόδου Βρούτου στὴν Καβάλα ὅτι προϋπάρχει τοῦ 1923.

Ο ΝΟΜΑΡΧΗΣ ΚΑΒΑΛΑΣ

Ἔχοντας ὑπόψη :

1. Τὸ ἄρθρο 20 τοῦ Ν.Δ. ἀπὸ 17.7.23 «περὶ σχεδίων πόλεων κωμῶν κ.λπ.» καὶ τὸ Β.Δ. ἀπὸ 4.1.24 ποὺ τέθηκε σὲ ἰσχὺ μὲ τὸ ἄρθρο 20 τοῦ ἀπὸ 1.6.1924 Β.Δ.

2. Τὸ Ν. 3200/1955 «περὶ διοικητικῆς ἀποκεντρώσεως» καὶ τὸ ἀπὸ 28.6.55 Β.Δ. «περὶ ἐξαιρέσεως ἀπὸ τῆς ἁρμοδιότητος τῶν Νομαρχῶν ἀντικειμένων τινῶν ἁρμοδ. Ὑπ. Δ.Ε.».

3. Τὸν Α.Ν. 314/68 περὶ παροχῆς εἰς τὸν Ὑπ. Βορ. Ἑλλάδος καὶ τοὺς Νομάρχας ἁρμοδιότητος, ὡς καὶ τὸ ΝΔ 1018/71 «περὶ τροποποιήσεως καὶ συμπληρώσεως τοῦ ΑΝ 314/68», καί

1. Τὴν ἀπὸ 9.8.77 αἴτηση τοῦ Παν. Τσουτσίδη Πολ. Μηχ. γιὰ ἀναγνώριση τῆς παρόδου Βρούτου στὴ Καβάλα ὡς ὁδοῦ ποὺ ὑπάρχει πρὶν ἀπὸ τὸ 1923.

2. Τὴν ἀριθ. 12 πινακίδα λεπτομερειῶν τοῦ ἐγκεκριμένου σχεδίου Καβάλας.

3. Τὴν 4978/24.6.77 βεβαίωση τῆς Τεχν. Ὑπηρ. τοῦ Δήμου Καβάλας ὅτι ἡ πάροδος Βρούτου ὑπάρχει πρὶν ἀπὸ τὸ 1923.

4. Τὴ σύμφωνη γνώμη τοῦ Περ. Συμβ. Δημ. Ἔργων τμῆμα Ν. Καβάλας μετὰ ἀπὸ εἰσήγηση τῆς ΔΤΥ (ἀπὸ 3.11.77), ποὺ διατυπώθηκε στὸ 252/20/5.12.77 πρακτικὸ περὶ ἀναγνωρίσεως τῆς παρόδου Βρούτου στὴν Καβάλα ὡς ὁδοῦ ποὺ ὑπάρχει πρὶν ἀπὸ τὸ 1923.

Ἐπειδὴ ἀπὸ τὰ παραπάνω στοιχεῖα συνάγεται ὅτι ἡ πάροδος Βρούτου προϋπάρχει τοῦ 1923 καὶ ἐπειδὴ κατὰ πάγια Νομολογία τοῦ ΣΤΕ ἐπὶ ἀκινήτων ἐπὶ κοινοχρήστων χώρων ποὺ σχηματίστηκαν πρὶν ἀπὸ τὴν ἰσχὺ τοῦ ΒΔ/4.1.24 ἐφαρμόζονται ὅλες οἱ διατάξεις ποὺ ἰσχύουν γιὰ τοὺς ἐγκεκριμένους δρόμους, ἀποφασίζουμε :

Ἀναγνωρίζουμε ὅτι ἡ πάροδος Βρούτου στὴν Καβάλα (ἀδιέξοδο κάθετο στὴν ὁδὸ Βρούτου Ο. Τ. Τυρταίου - Κοραῆ - Βρούτου) προϋπάρχει τοῦ 1923 καὶ ἐφαρμόζονται ὅλες οἱ διατάξεις ποὺ ἰσχύουν γιὰ τοὺς ἐγκεκρ. δρόμους τῆς Καβάλας.

Ἡ ἀπόφαση αὐτὴ νὰ δημοσιευθεῖ στὴν Ἐφημερίδα τῆς Κυβερνήσεως.

Καβάλα, 24 Δεκεμβρίου 1977

Ὁ Νομάρχης
ΔΗΜΗΤΡΙΟΣ ΚΙΟΥΡΚΤΣΗΣ

ΑΠΟ ΤΟ ΕΘΝΙΚΟ ΤΥΠΟΓΡΑΦΕΙΟ